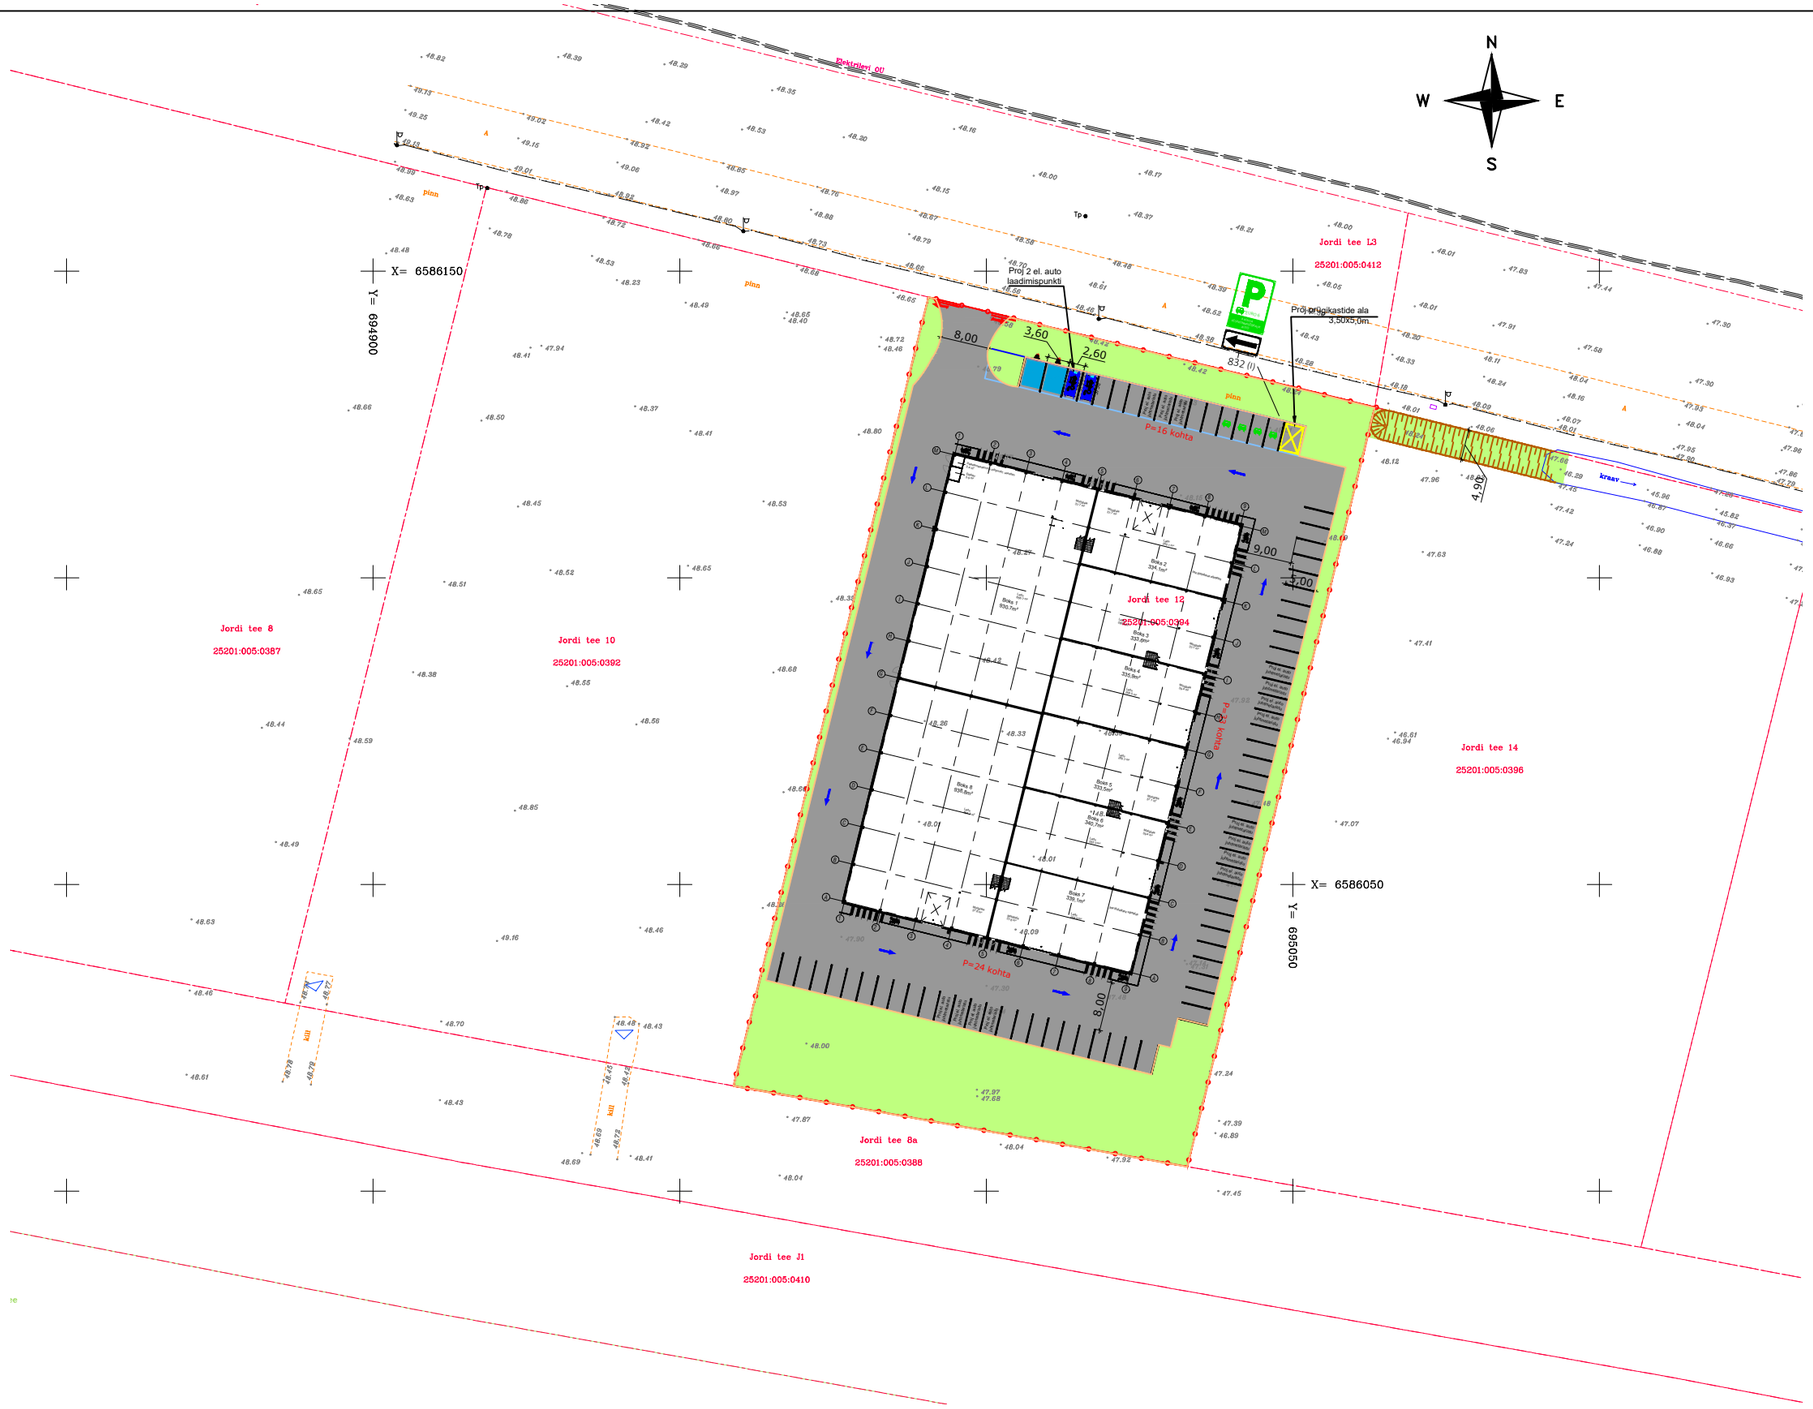

TINGMÄRGID

- OLEMASOLEV KINNISTU PIIR
- OLEMASOLEV TÄNAVAVALGUSTI POST
- OLEMASOLEV LIIKLUSMÄRK
- PROJEKTEERITAV SÕIDUTEE
- PROJEKTEERITAV HALJASALA
- PROJEKTEERITAV KRAAV-KRAAVI NÕLVAD
- PROJEKTEERITAV TEEKATTEMÄRGISTUS
- PROJEKTEERITAV TEEKATTEMÄRGISTUS (Inva parkimiskoht)
- PROJEKTEERITAV ELEKTRIAUTO LAADIMISKOHT
- PROJEKTEERITAV LIIKLUSMÄRGI POST
- PROJEKTEERITAVAD SÕIDUSUUNAD
- PROJEKTEERITAV 3D KEEVISVÕRKPANEEL AED(h=1,5 m)
- PROJEKTEERITAV 3D KEEVISVÕRKPANEELIST LIUGVÄRAV (h=1,5 m)

1) Geodeesia OÜ Aamos Atlas. Teostatud 17.05.2021.a. Töö nr. 082-G-21.

RAND & TUULBERG

Ehitusfirma Rand ja Tuulberg AS
Paju tn 2, Tartu 50603; tel: 6150500; e-post: rttallinn@rt.ee
Majandustegevuse reg. nr: EEP000188; reg nr: 10086190

objekt/ aadress:
JORDI TEE 12 ÄRI- JA LAOHOONE PÜSTITAMINE

Ida-Virumaa, Jõhvi vald, Kotinuka küla, Jordi tee 12

Tellija:		ASENDISKITS			mõõtkava: M 1 : 1000
arhitekt: KRISTEL PUKSAND	allkiri: /allkirjastatud digitaalselt /	kontakt: +372 6150500	staadium: Eskiis	joonis:	töö nr:	kuupäev: 03.04.2025