


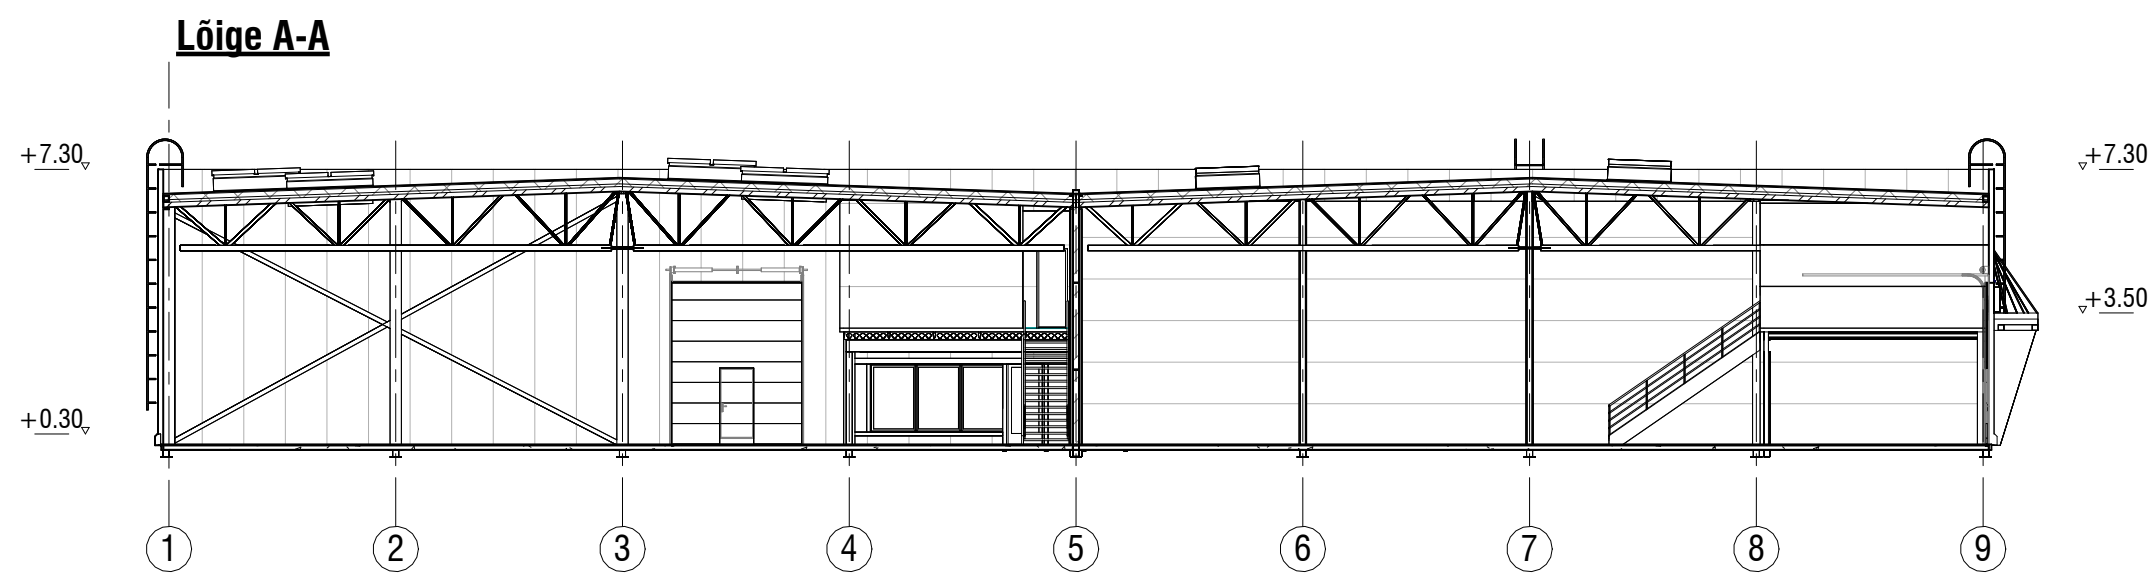

RAND & TUULBERG Ehitusfirma Rand ja Tuulberg AS Paju tn 2, Tartu 50603; tel: 6150500; e-post: rtallinn@rt.ee Majandustegevuse reg. nr: EEP000188; reg nr: 10086190			objekt/ aadress: JORDI TEE 12 ÄRI- JA LAOHOONE PÜSTITAMINE		
Tellijä:			LÕIGE A-A		
arhitekt: KRISTEL PUKSAND		allkiri:			
		/allkirjastatud digitaalselt /	kontakt: +372 6150500	staadium: Eskiis	joonis:
			100 nr:	kuupäev: 03.04.2025	