Vaade A

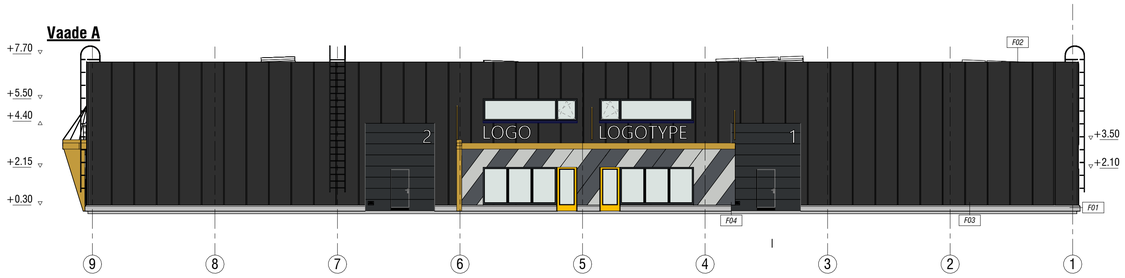

Vaade B

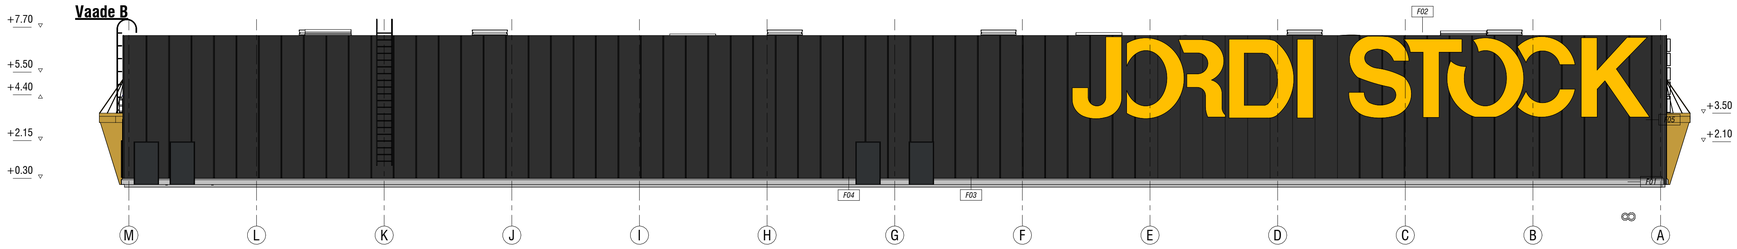

Vaade C

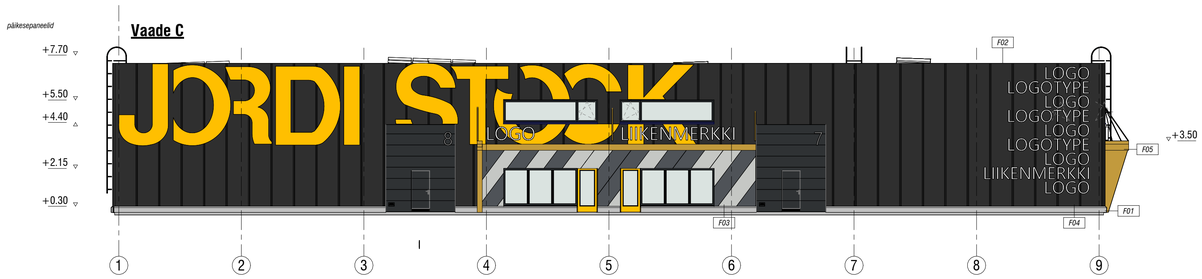

Vaade D

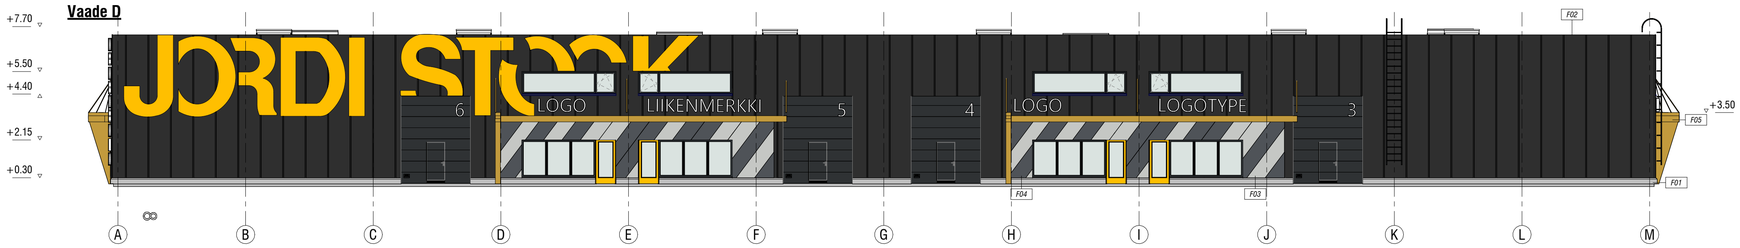

F01	Sokkel (betoon)
F02	Fassaad RAL 7016
F03	Fassaadiplaat RAL 7035
F04	Fassaadiplaat RAL 7015
F05	Varikatus RAL 1003

MÄRKUSED:

1. Välisuksed laos; RAL7016
2. Välisuksed kontoris; RAL1003
3. Aknad kontoris; RAL7016
4. Varikatused; RAL1003
5. Vent.Restid, vihmaveetorud RAL7016
6. Aknaplekid; RAL7016
7. Katuseredeli konstruktsioon; tsingitud, RAL7016
8. Parapeti ja sokliplekk; RAL7016

RAND & TUULBERG

Ehitusfirma Rand ja Tuulberg AS
Paju tn 2, Tartu 50603; tel. 6150500; e-post: rtfallinn@rtt.ee
Majandustegevuse reg. nr: EEP000188; reg nr: 10086190

objekt/ aadress:
JORDI TEE 12 ÄRI- JA LAOHOONE PÜSTITAMINE
Ida-Virumaa, Jõhvi vald, Kotinuka küla, Jordi tee 12

Tellija:

arhitekt: KRISTEL PUKSAND

allkiri: /allkirjastatud digitaalselt /

VAATED

mõõtkava: M As indicated

kontakt: +372 6150500 | staadium: Eskiis | joonis: | töö nr: | kuupäev: 03.04.2025