


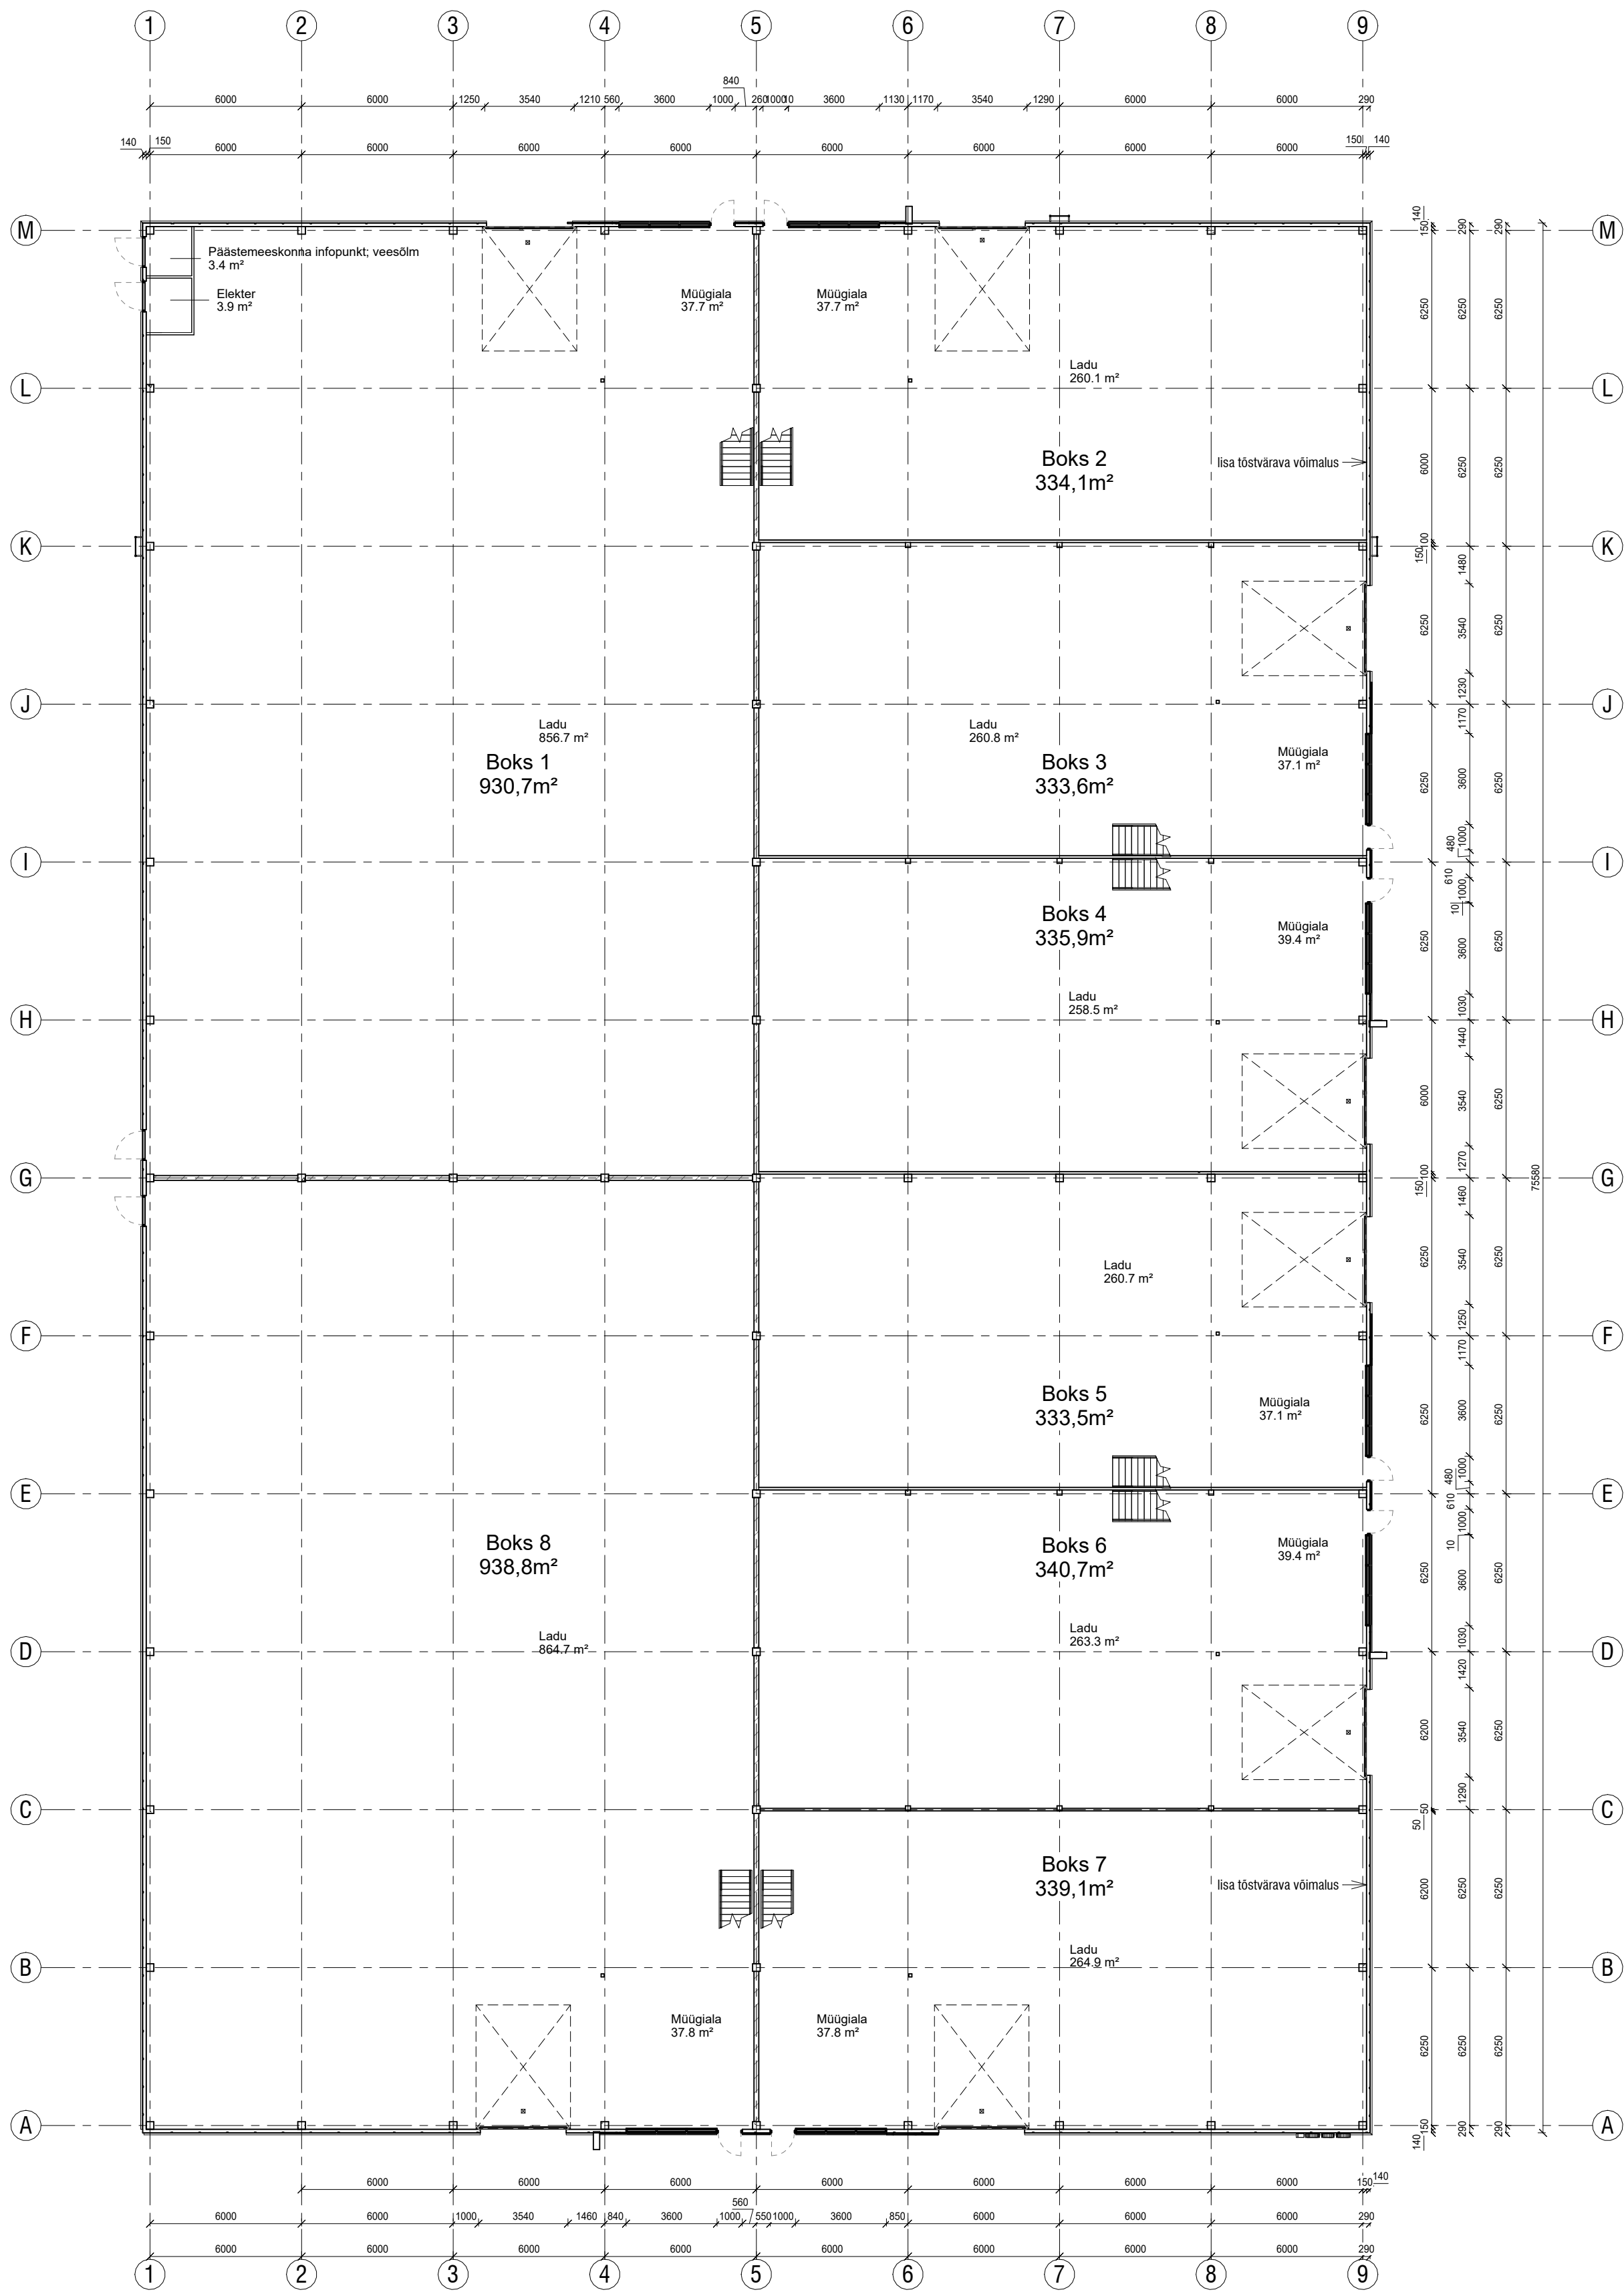

1.KORRUSE EKSPLIKATSIOON		
Ruumi nr	Ruumi nimetus	ruumi pind
101	Päästemeeskonna infopunkt, veesõlm	3.4 m²
102	Elektir	3.9 m²
103	Ladu	856.7 m²
104	Müügiala	37.7 m²
105	Ladu	260.1 m²
106	Müügiala	37.7 m²
107	Ladu	260.8 m²
108	Müügiala	37.1 m²
109	Ladu	268.5 m²
110	Müügiala	39.4 m²
111	Ladu	260.7 m²
112	Müügiala	37.1 m²
113	Ladu	263.3 m²
114	Müügiala	39.4 m²
115	Ladu	264.9 m²
116	Müügiala	37.8 m²
117	Ladu	864.7 m²
118	Müügiala	37.8 m²
		3601.0 m²